



将来像の実現に向けた整備構想図

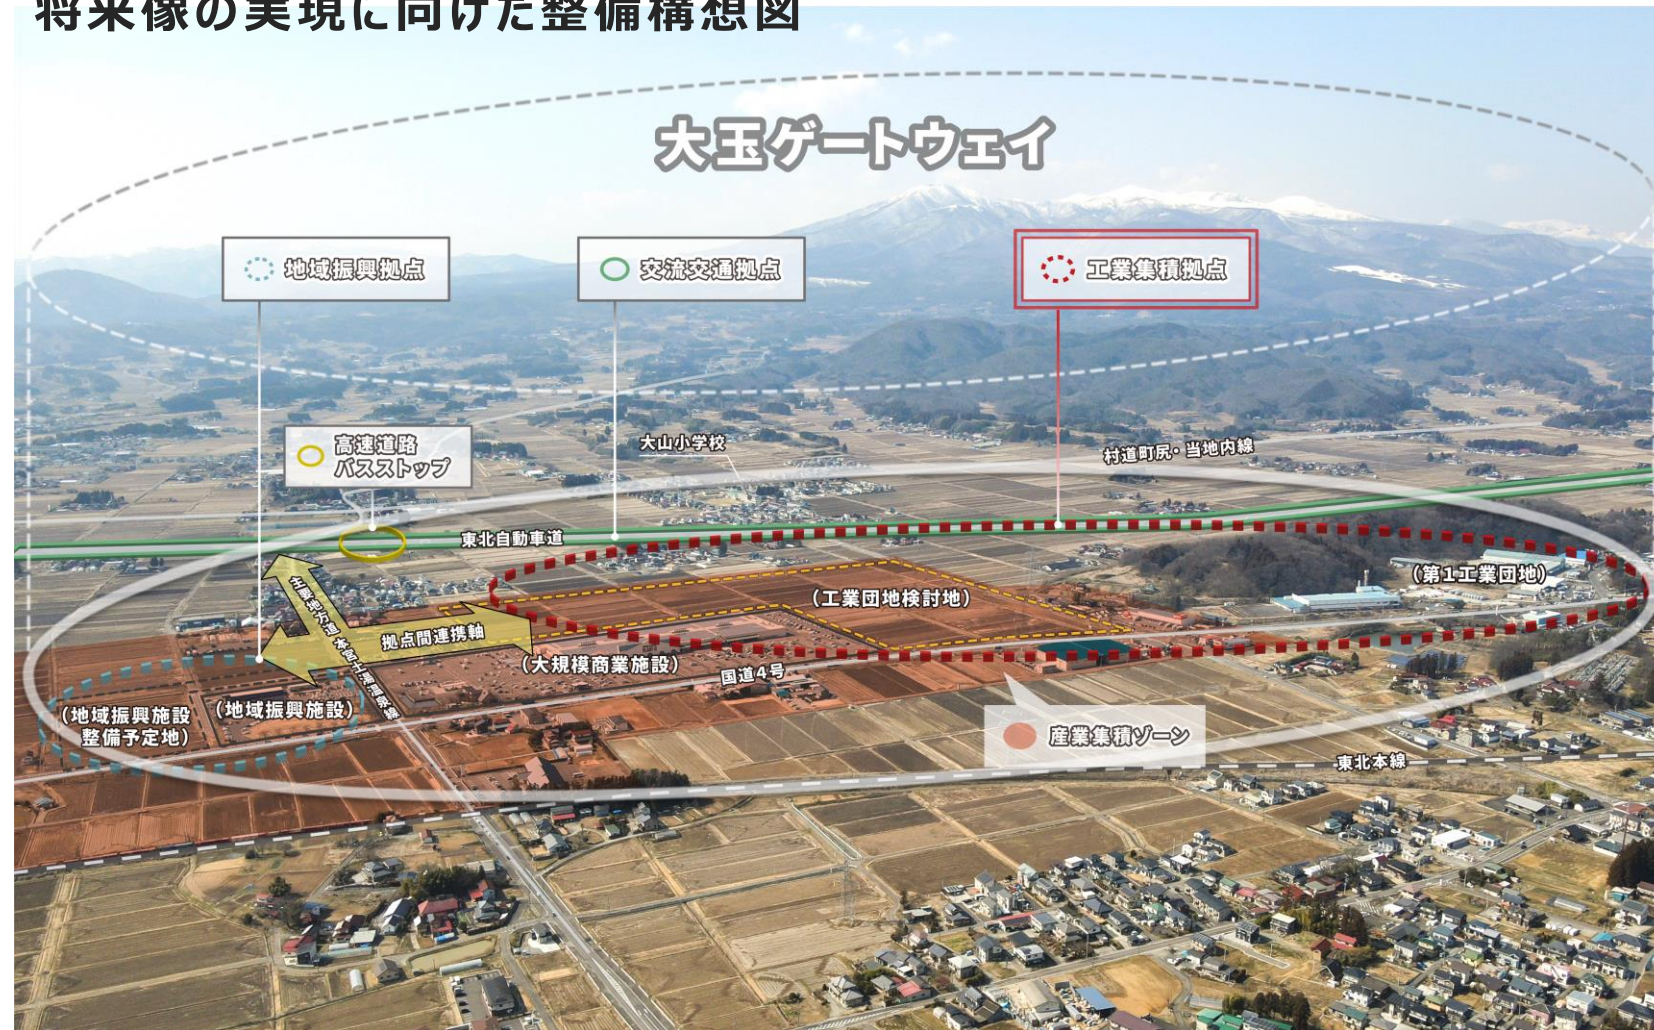

大玉ゲートウェイについて

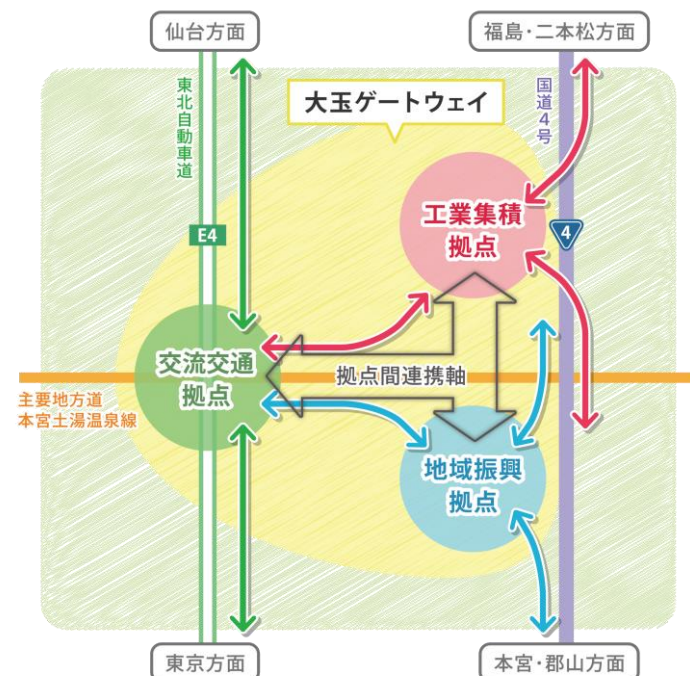


大玉ゲートウェイとは、国道4号沿道の地域振興拠点と工業集積拠点、東北自動車道に接続するスマートIC等からなる交流交通拠点、これら3拠点を一体としたエリア。

スマートICを中心とする交流交通拠点を軸に、周辺には工業集積拠点と地域振興拠点を配置し、拠点間の連携によって人・モノの交流（観光振興、企業立地、物流効率化など）に好循環を生む構想。

大玉村の玄関口として、スマートICを中心としたまちづくりを一体的にエリア全体で進めることにより、村全体の魅力を高めていく。

将来都市構造図

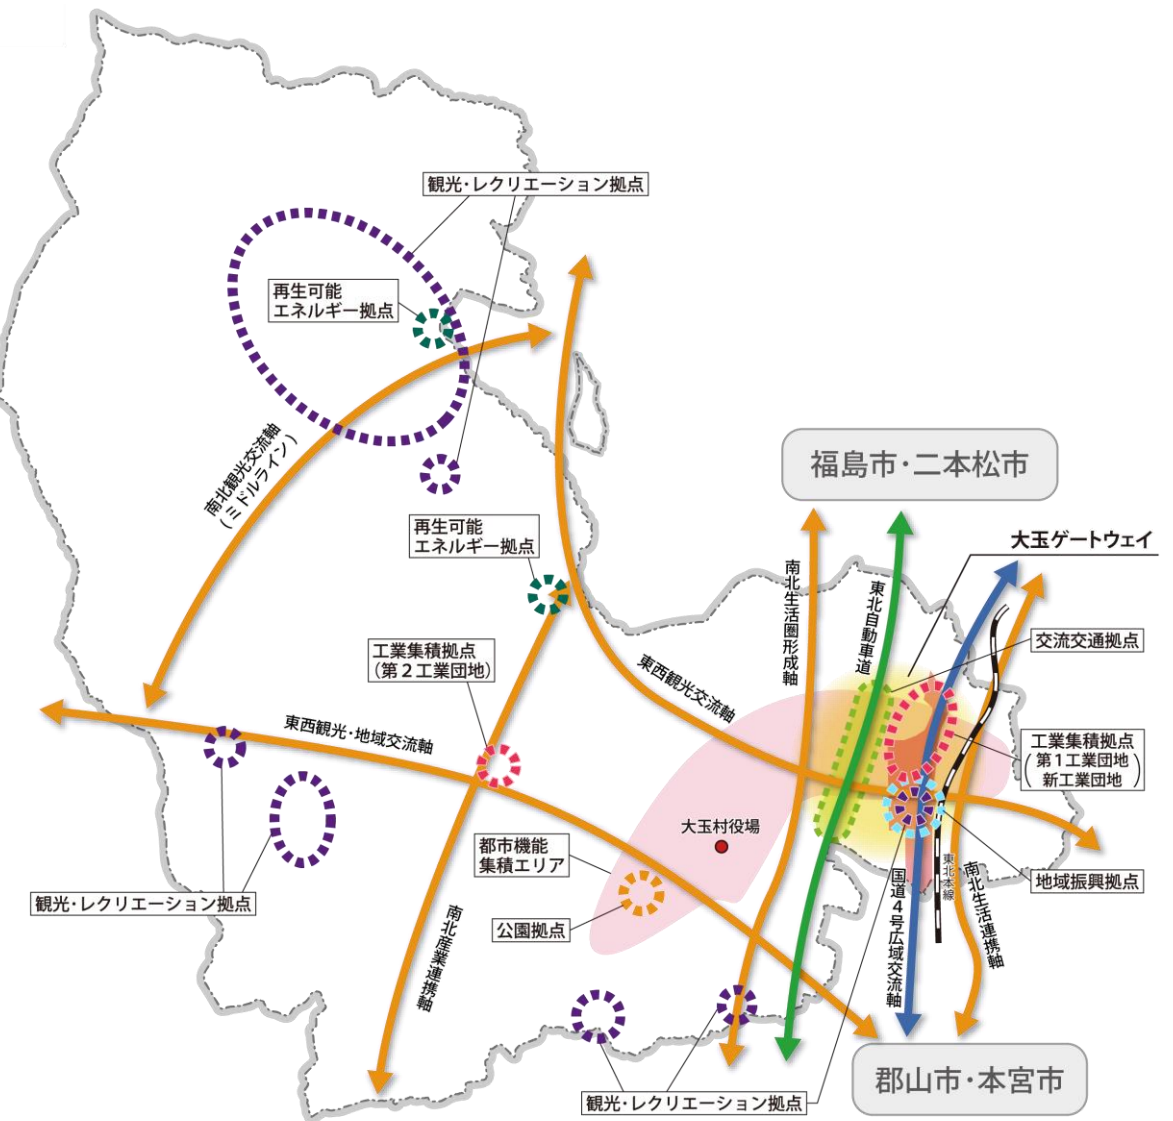

[土地利用の方針]

- 都市機能集積エリア
- 産業集積エリア
- 観光・レクリエーション拠点

[都市機能の方針]

- 工業集積拠点
- 地域振興拠点
- 交流交通拠点

[自然・景観の方針]

- 公園拠点
- 再生可能エネルギー拠点

[道路区分]

- 東北自動車道
- 国道4号
(主要幹線道路)
- 幹線道路相当
- 補助幹線道路相当